

# 58 m<sup>2</sup> Mantelzorgwoning

Ruim, Comfortabel & Sleutelklaar Wonen

De 58 m<sup>2</sup> mantelzorgwoning van Kaynad is ontworpen voor mensen die net iets meer leefruimte en comfort willen, zonder in te leveren op zorgvriendelijkheid en zelfstandigheid. Prefab geproduceerd in Weert en geschikt voor langdurig wonen volgens de BBL-normen.

De royale woonkamer, ruimere slaapkamer en slimme indeling zorgen voor een comfortabele leefomgeving voor één of twee personen.

Ideaal voor:

- Senioren die gelijkvloers willen wonen
- Mantelzorgsituaties met partner
- Langdurig zelfstandig wonen met zorg dichtbij

## Wat maakt de 58 m<sup>2</sup> mantelzorgwoning uniek?

## Comfortabel & zorgeloos wonen

De 58 m<sup>2</sup> mantelzorgwoning is volledig afgestemd op dagelijks comfort en veiligheid.


### Standaard woonkwaliteit

- Extra ruime woonkamer met open keuken
- Volwaardige slaapkamer
- Complete badkamer en toilet
- Veel daglicht door grote raampartijen
- Volledig gelijkvloers en rolstoelvriendelijk

De woning wordt prefab geproduceerd in Weert en sleutelklaar geplaatst binnen één dag.

# Indeling A: Extra grote leefruimte


Zeer ruime woonkamer met open keuken en veel daglicht.  
Ideaal voor wie ruim en open wil wonen.

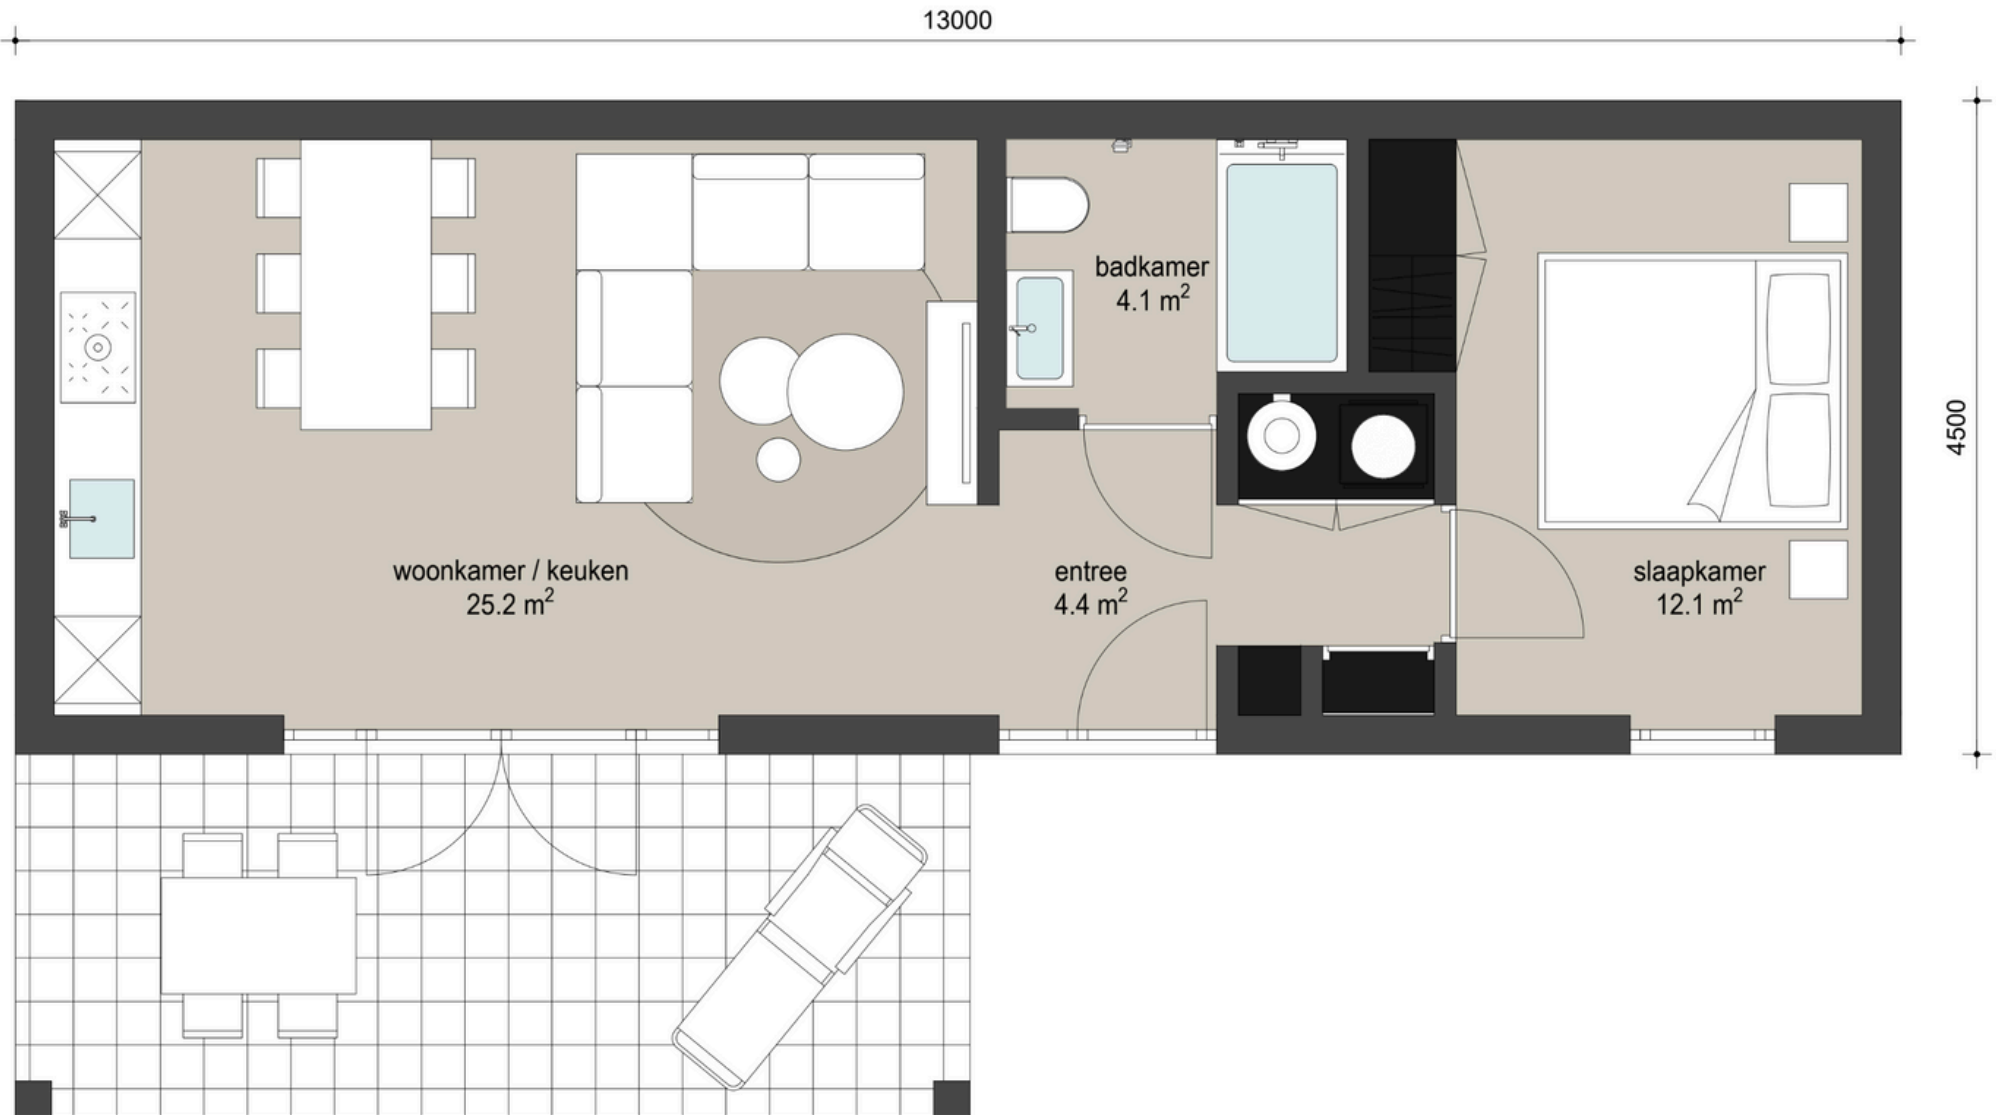

## Indeling B: Centrale keuken


Keuken in het hart van de woning voor een open en overzichtelijk leefgevoel.

Praktisch en sociaal ingericht. Keuken in het hart van de woning voor een open en overzichtelijk leefgevoel.

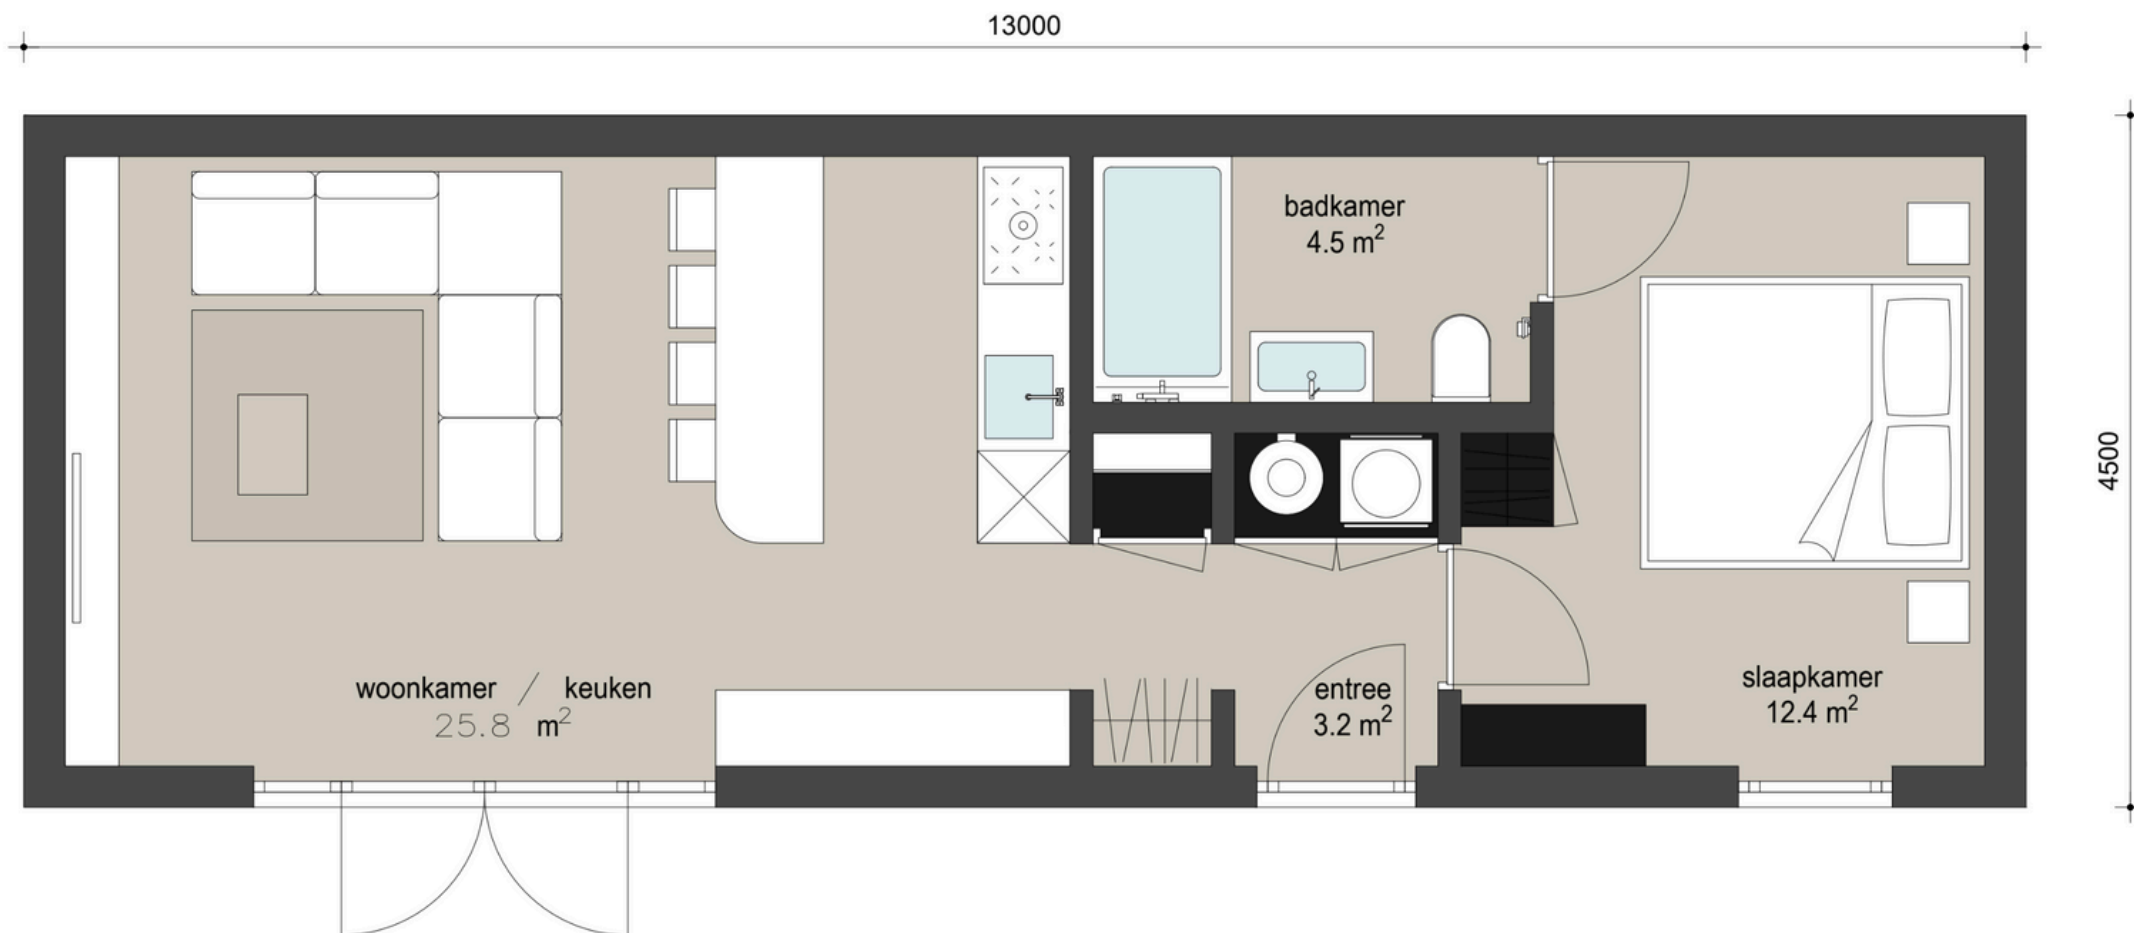


## Indeling C: Gescheiden toilet & badkamer

Extra comfort door een aparte toiletruimte naast de badkamer.  
Handig bij dagelijks gebruik en bezoek.

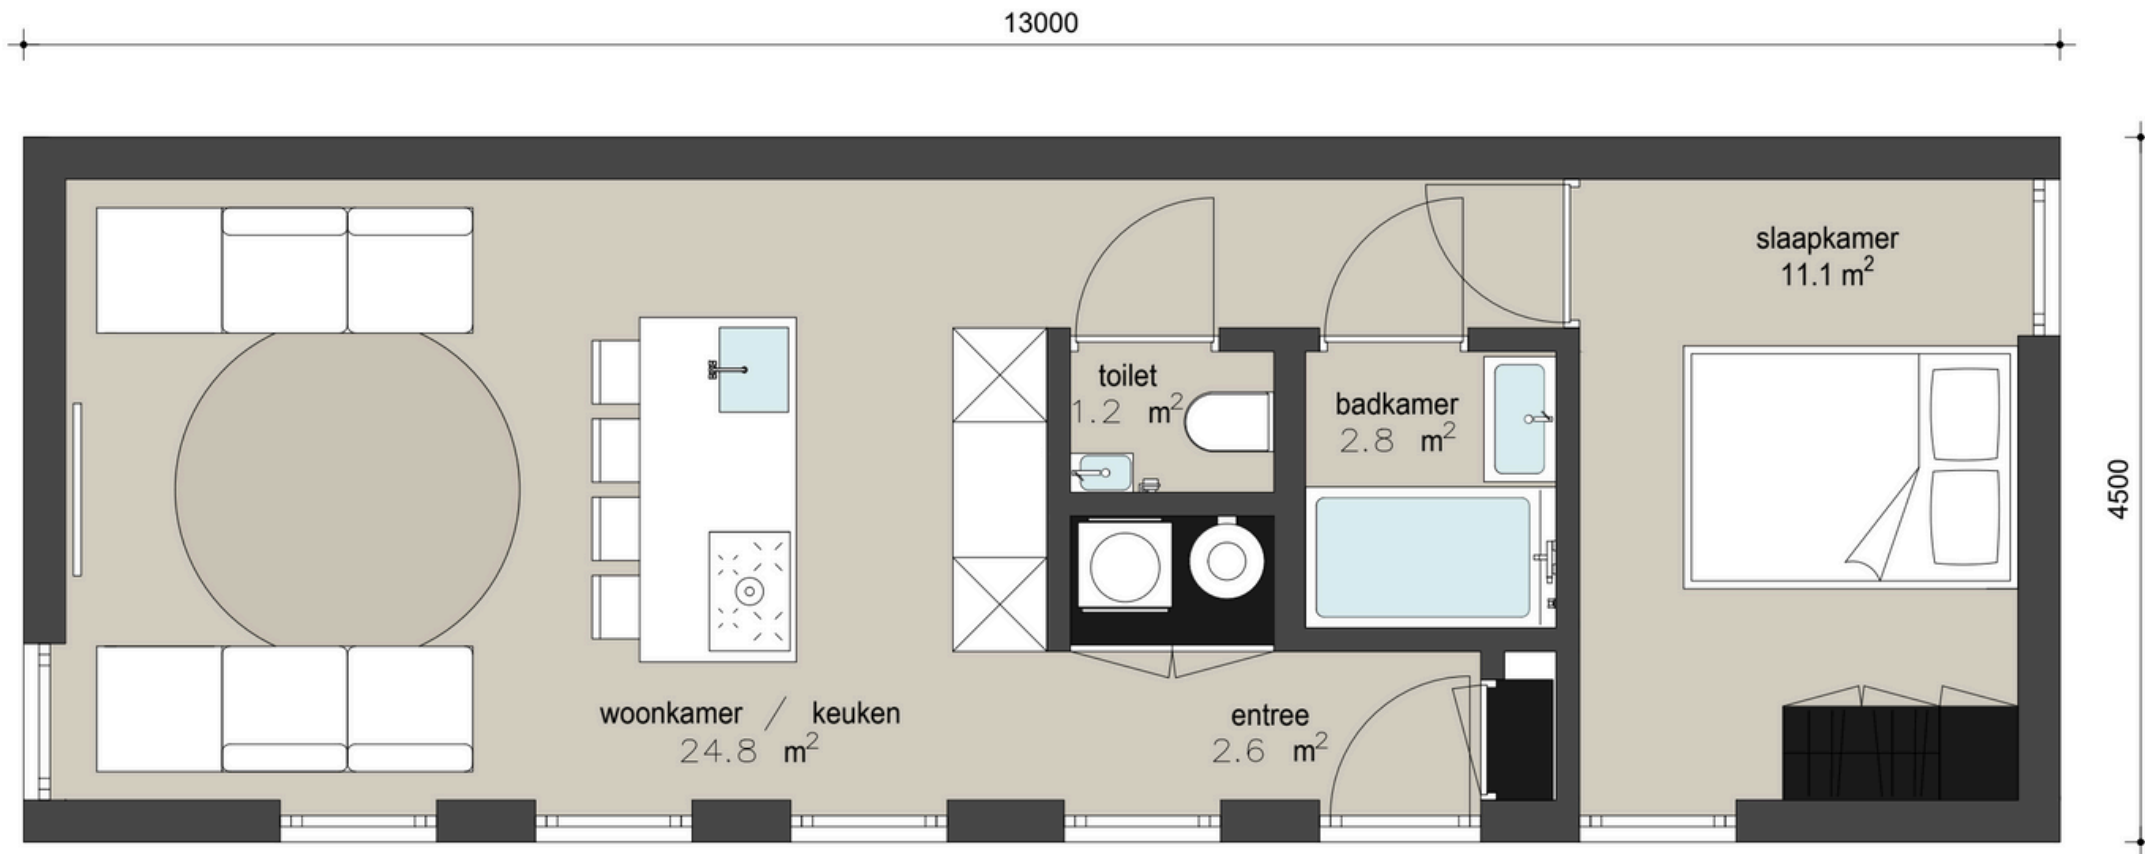


# Indeling D (58 m<sup>2</sup>): Royale leefruimte

Extra brede woonkamer met open keuken en grote zithoek.  
Meer loopruimte en een rustige, luxe woonbeleving.

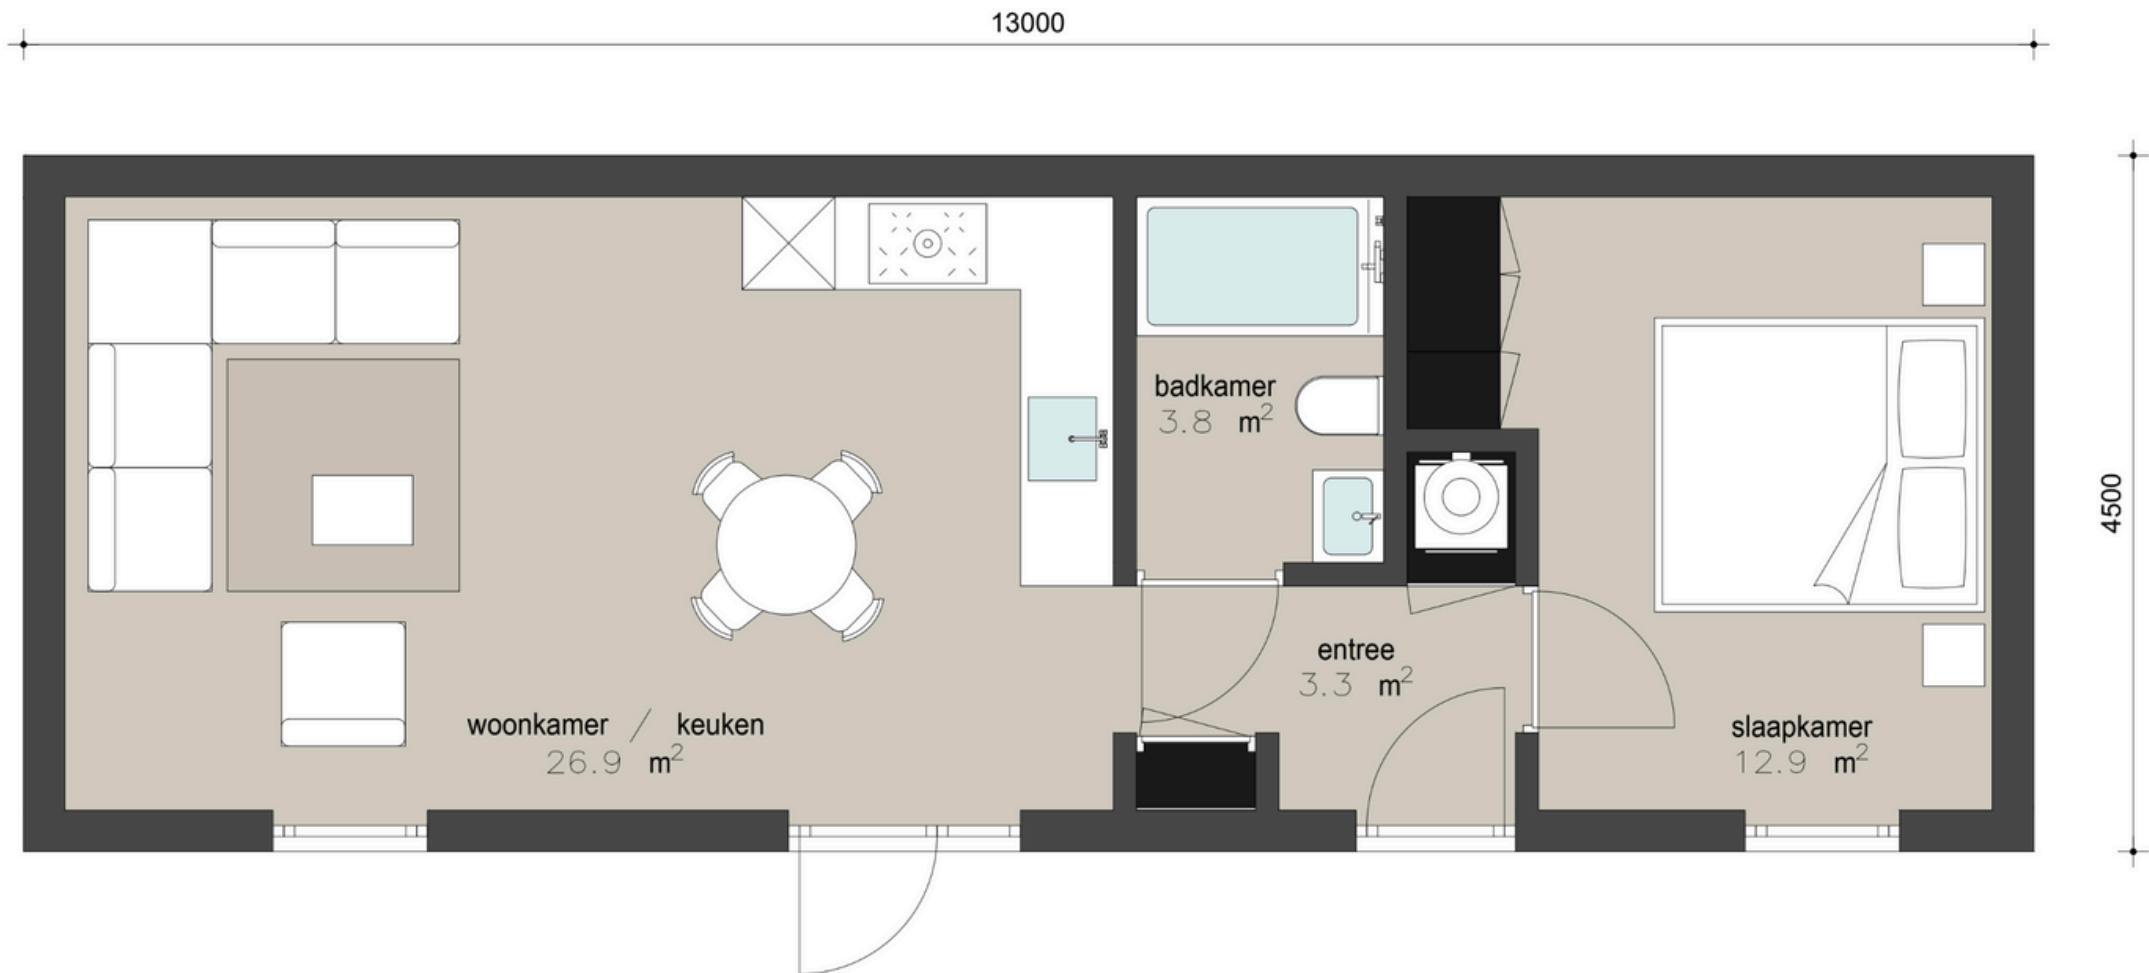

## Indeling E (58 m<sup>2</sup>): Open en licht

Centrale keuken met ronde eettafel en een open, lichte woonkamer.  
Meer licht, meer contact, meer comfort.

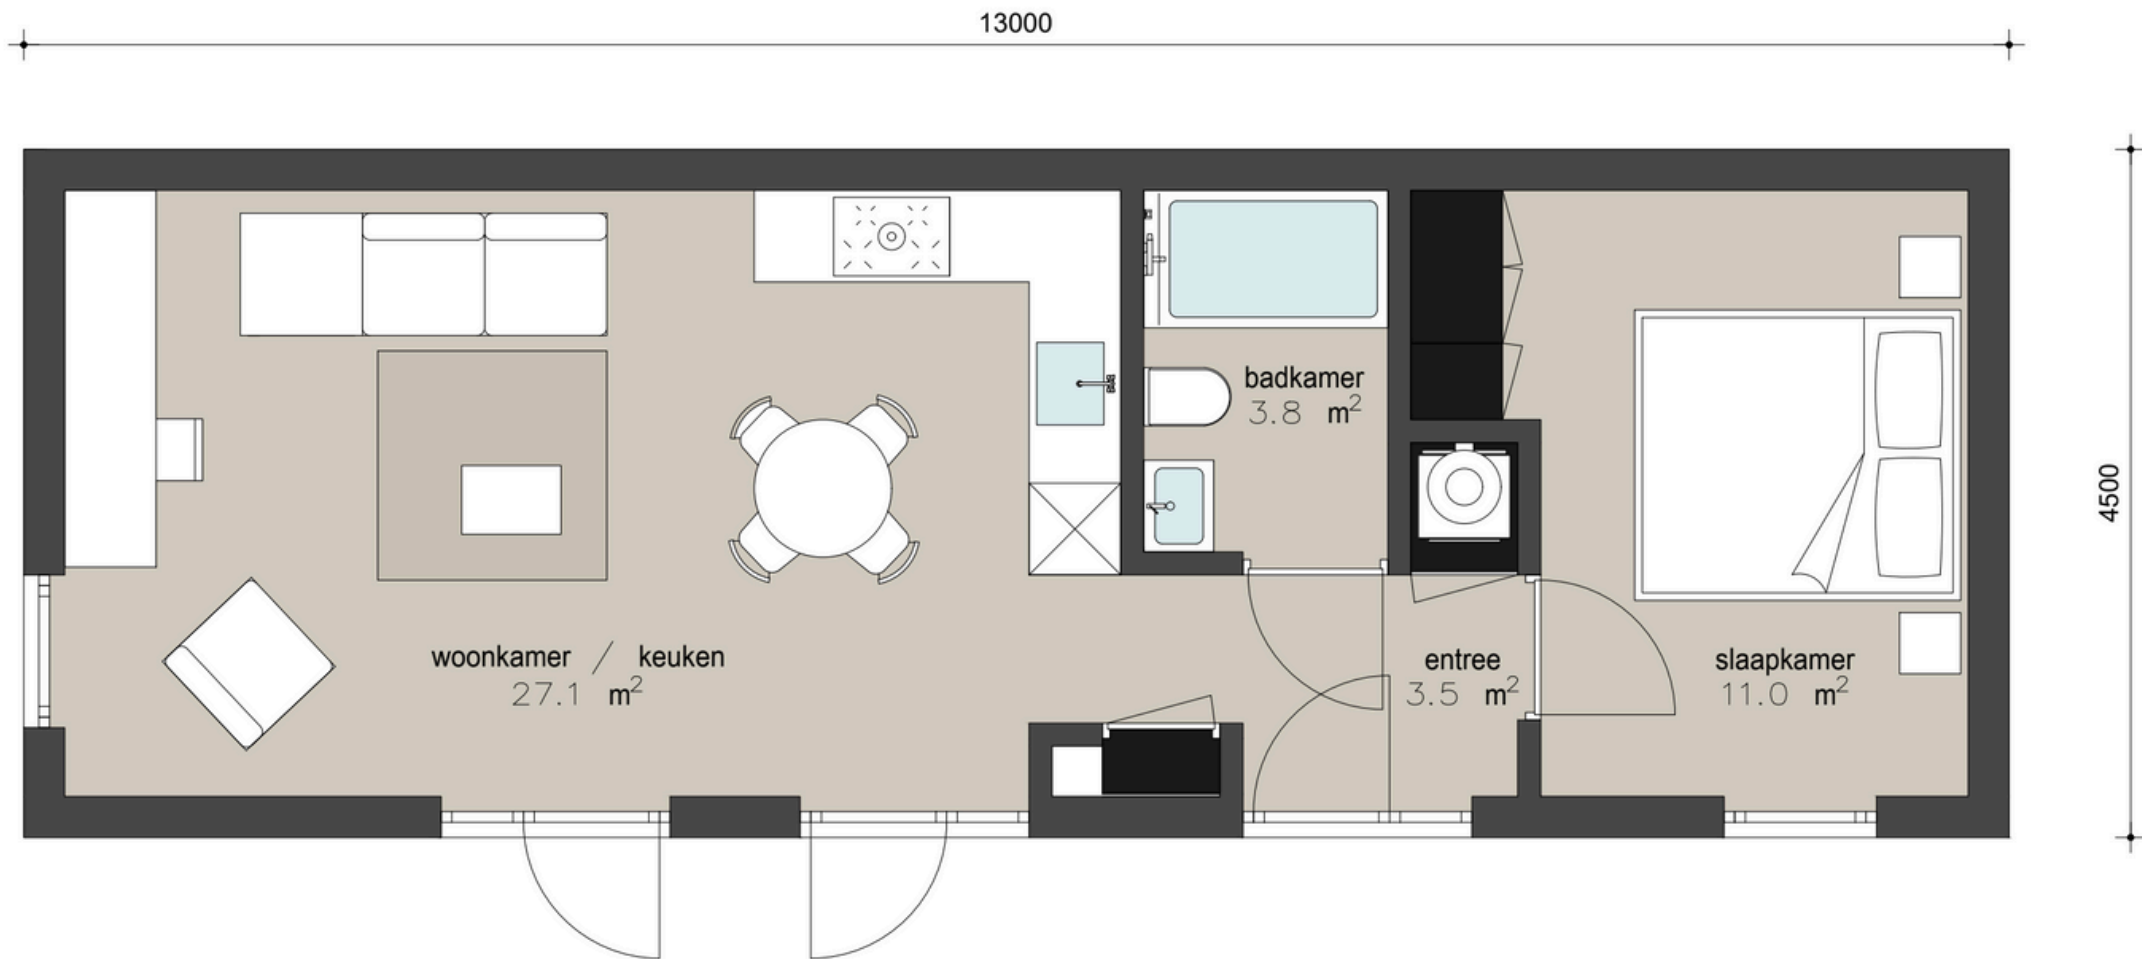

# Indeling F (58 m<sup>2</sup>): Praktisch en rustig

Gescheiden entree en techniekruimte met een compacte slaapkamerzone.  
Woonkamer en keuken aan de tuinzijde voor rust en privacy.

